

Anwohnerinformation

Baubeginn – Ausbau Gasinfrastruktur

Sehr geehrte Anwohner,

wir möchten Sie darüber informieren, dass voraussichtlich in der Zeit

vom 18.03.2024 bis 03.05.2024

Arbeiten zur Erweiterung der Gasinfrastruktur in Ihrer Wohngegend durchgeführt werden.

Um die Unannehmlichkeiten für Sie so gering wie möglich zu halten, wird das Projekt in drei Bauabschnitten durchgeführt.

Bitte beachten Sie, dass während dieser Zeit die Zufahrt auf Grundstücke und Garagen beeinträchtigt sein kann. Zudem können diese Maßnahmen Beeinträchtigungen wie Lärm und Verkehrsbehinderungen mit sich bringen.

Zur Abholung der Mülltonnen bitten wir Sie, Ihre Mülltonnen am Vortag bis spätestens 17:00 Uhr auf die Straße zu stellen, damit die Mitarbeiter der Firma Mutzl diese, außerhalb des Baufeldes, für die Müllfahrzeuge bereitstellen können.

Wir bitten um Ihr Verständnis für eventuelle Unannehmlichkeiten während der Bauphase und stehen Ihnen gerne für weitere Informationen zur Verfügung.

Wilhelm Mutzl
0171 36 71 668
(Firma Mutzl)

Volker Kraus
0821 455 166 - 545
(Firma schwaben netz)

Mit freundlichen Grüßen,

Firma Mutzl und Firma schwaben netz

Bauabschnitt 1:


Von: Binsentalstr. 54
Bis: Binsentalstr. 41
Voraussichtlich 18.03. – 28.03.

Bauabschnitt 2:

Von: Binsentalstr. 41
Bis: Binsentalstr. 34
Voraussichtlich 02.04. – 18.04

Bauabschnitt 3:

Von: Binsentalstr. 34
Bis: Schloßweg 11
Voraussichtlich 19.04. – 03.05.

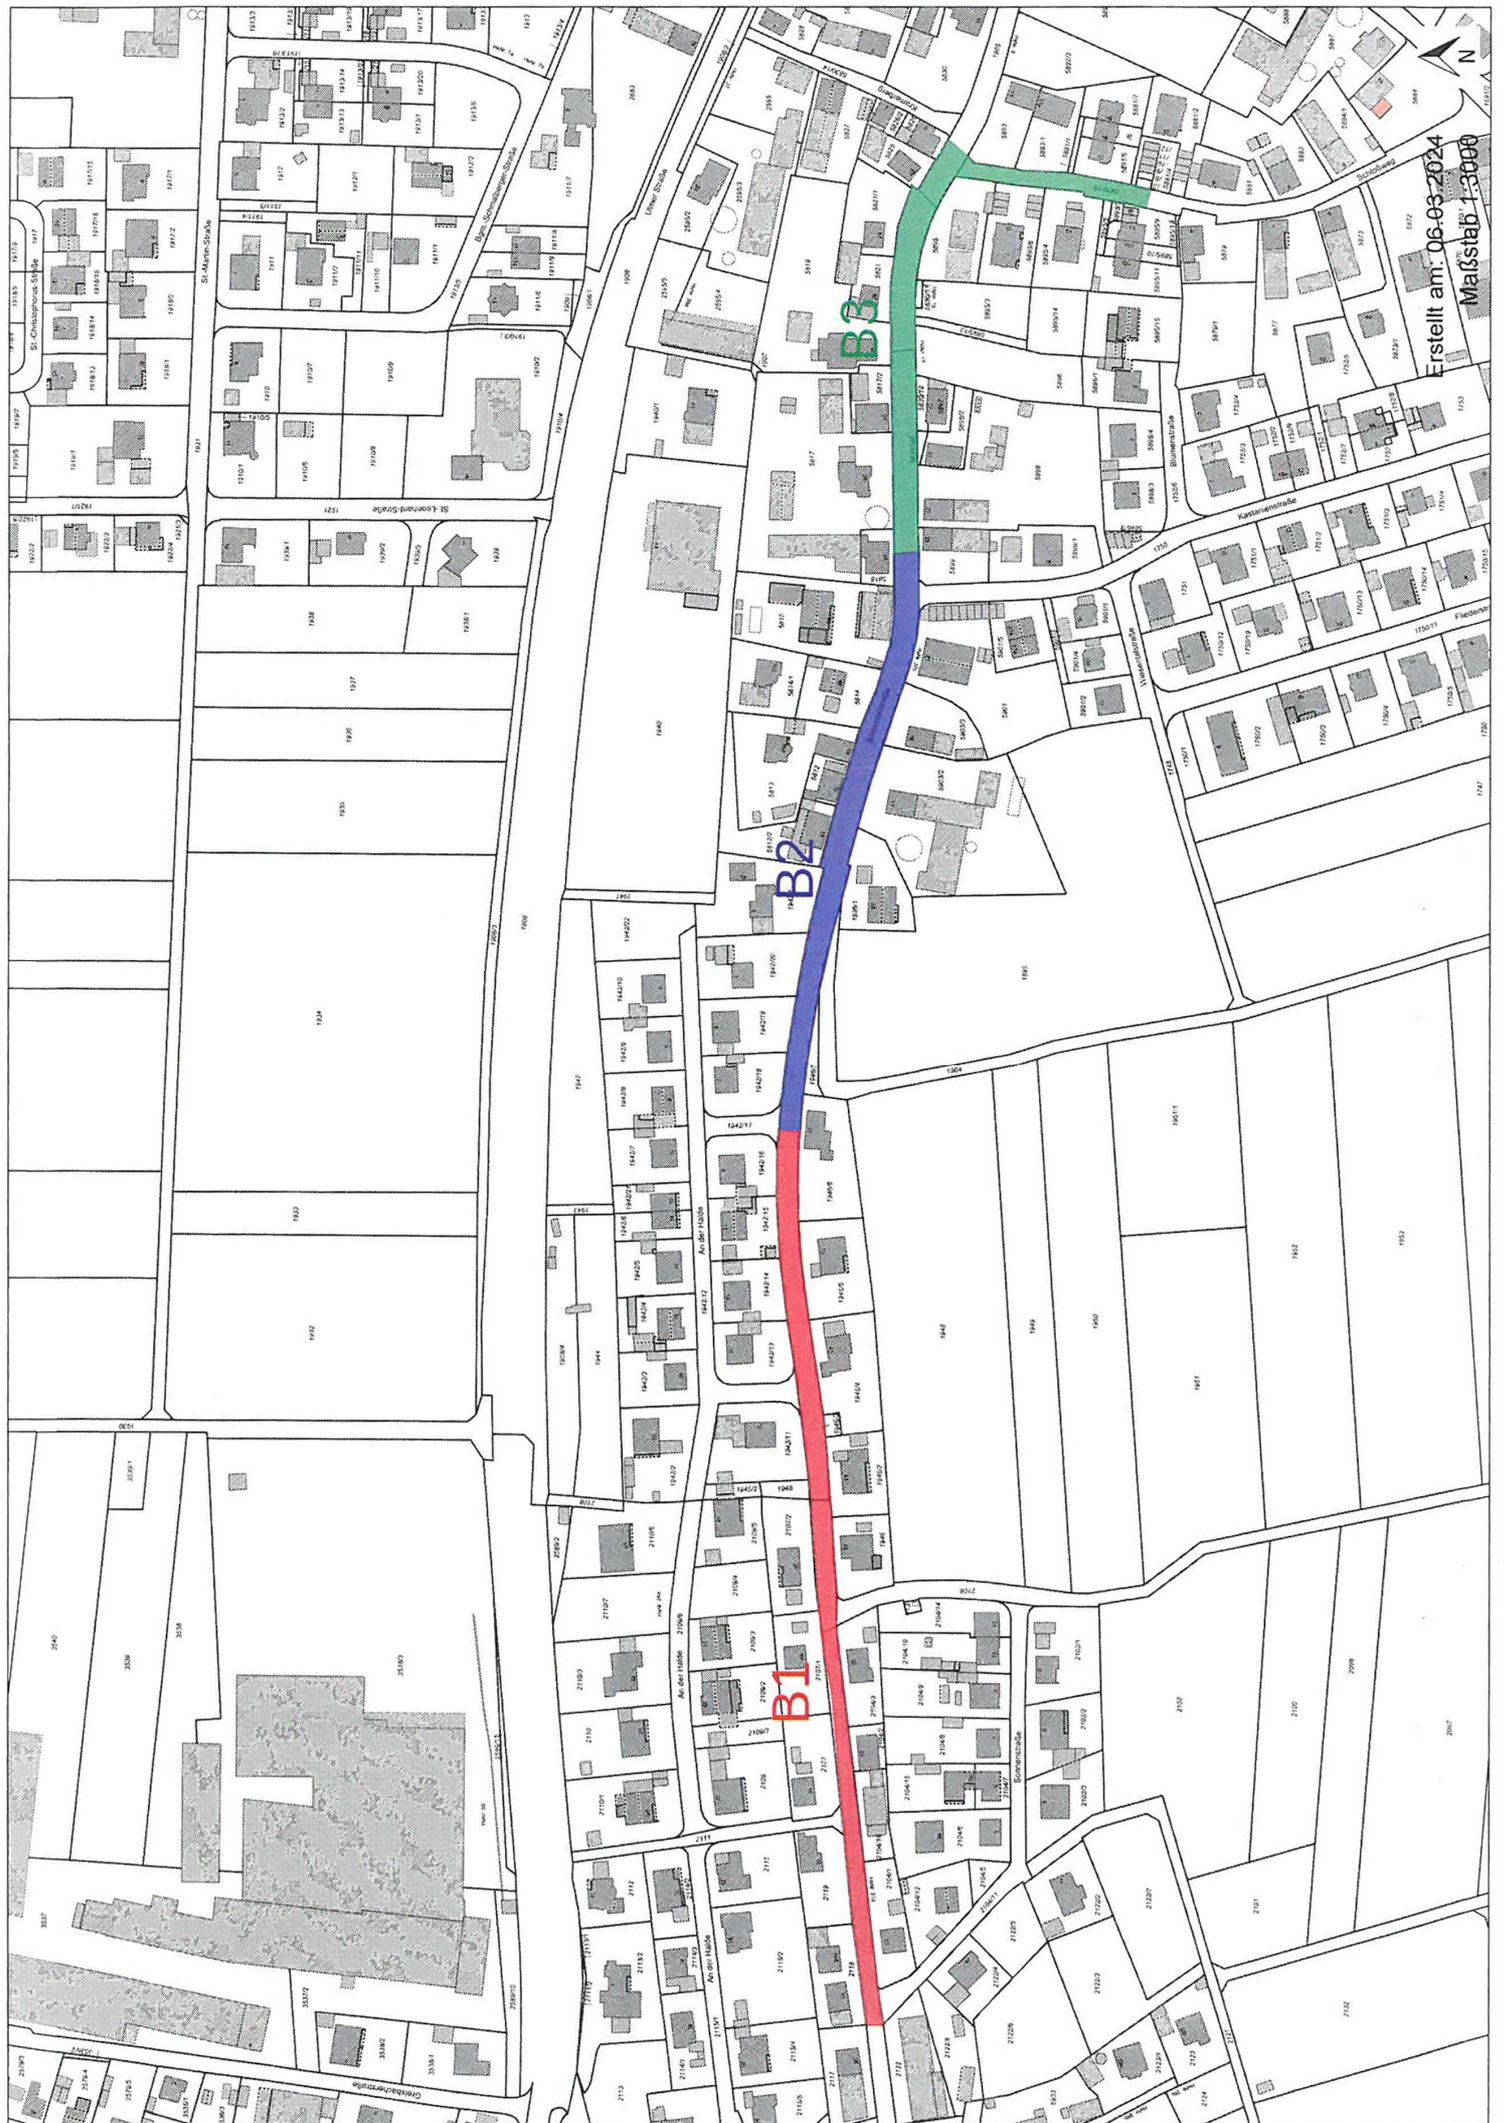

Erstellt am: 06.03.2024
Maßstab: 1:3000