


ZEICHNERKLÄRUNG

Bestand:

- Mischwasser Haltung
- Wasserleitung
- bestehende Grundstücksgrenzen
- Flurstücksnummer
- vorhandene Gebäude

Planung:

- Mischwasser Haltung
- Abwasser - HA - Schacht, DN1000
- Wasserleitung
- Retentionsysteme, DN 2500 / Tiefe ca. 4m
- Unterflurhydrant
- Straßenverkehrsfläche
- Straßenbegrenzungslinie
- Landwirtschaftliche Flächen
- Grünfläche
- vorgeschlagene Grundstücksgrenzen
- Einzelhäuser G1-G18
- Garagenstandort

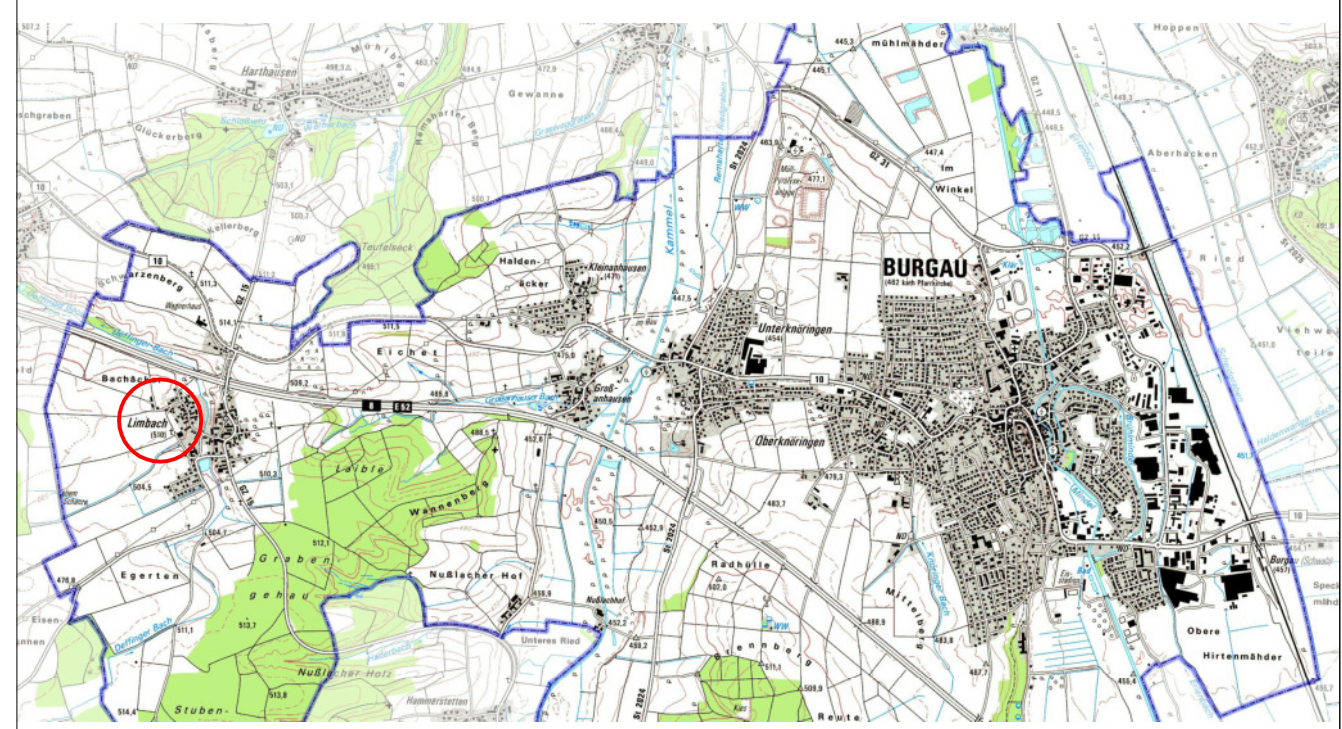

Frühlingstraße II Bbauungsplan

Projekt:
Stadt Burgau
 vertr. durch Hr. 1. Bgm. Martin Brenner
 Gerichtsweg 8
 89331 Burgau
 Telefon 08222 / 4006-0 Telefax 08222 / 4006-50



Bauherr:
Stadt Burgau
 vertr. durch Hr. 1. Bgm. Martin Brenner
 Gerichtsweg 8
 89331 Burgau
 Telefon 08222 / 4006-0 Telefax 08222 / 4006-50

Planbezeichnung: VORENTWURF		Plannummer: VE2-V1
Gezeichnet: Blasius Kapsa	Datum: 24.03.2020	Maßstab: 1:500
Bearbeitet: Christopher Weigelt	Datum: 24.03.2020	
Geprüft: Peter Weigelt	Datum: 24.03.2020	

peter weigelt architekten & ingenieure planungsbüro

kirchplatz 4
89331 burgau
tel.: 08222 / 411 600
fax: 08222 / 411 602
pweigelt@weigelt-aib.de
cweigelt@weigelt-aib.de