SCHNITT - Masstab M 1=500

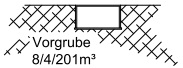

SCHNITT 1- Masstab M 1=500

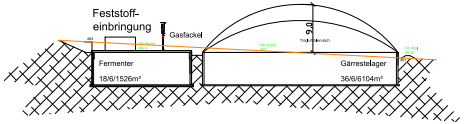

SCHNITT 4- Masstab M 1=500

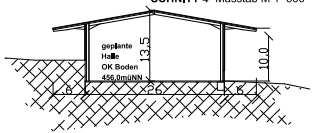

SCHNITT 2- Masstab M 1=500

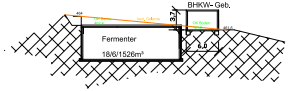

SCHNITT 3- Masstab M 1=500

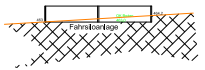

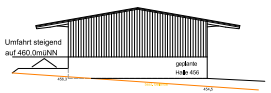

Wandverkleidung: Blechverkleidung. Farbe siehe Satzung
Dacheindeckung: Blech RAL 8012, rotbraun

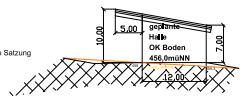

SCHNITT 5- Masstab M 1=500

SÜDANSICHT- Masstab M 1=500

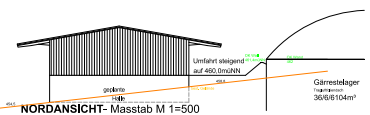

NORDANSICHT- Masstab M 1=500

WESTANSICHT- Masstab M 1=500

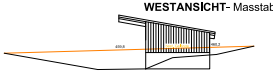

OSTANSICHT- Masstab M 1=500

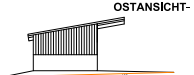

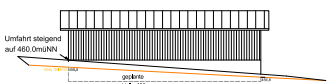

WESTANSICHT- Masstab M 1=500

SÜDANSICHT- Masstab M 1=500

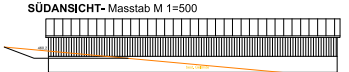

NORDANSICHT- Masstab M 1=500

OSTANSICHT- Masstab M 1=500

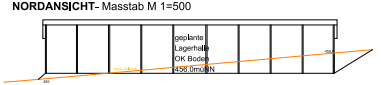

Bauverbotszone 40m

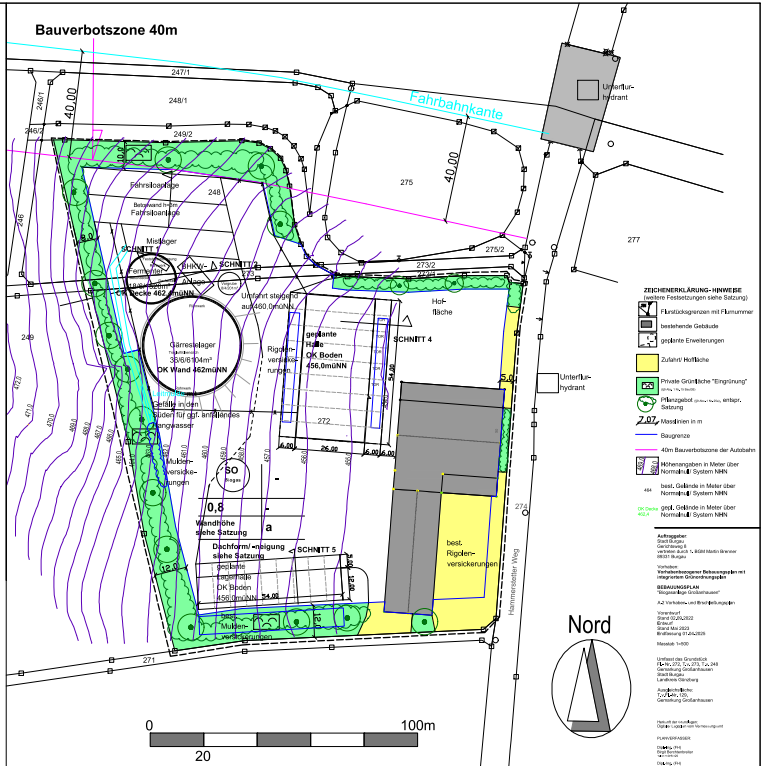

ZEICHENERKLÄRUNG- HINWEISE
(weitere Festsetzungen siehe Satzung)

- Flurstücksgrenzen mit Flurnummer
- bestehende Gebäude
- geplante Erweiterungen
- Zufahrt/ Hoffläche
- Private Grünfläche "Eingrünung"
- Pflanzgebot (gebietsheimische, entspr. Satzung
- 2.07 Maßlinien in m
- Baugrenze
- 40m Bauverbotszone der Autobahn
- Höhenangaben in Meter über Normalhöhennull System NHN
- best. Gelände in Meter über Normalhöhennull System NHN
- ges. Gelände in Meter über Normalhöhennull System NHN

Auftraggeber



Zur Verfahrens- und Rechtsgrundlagen

Vorentwurf
Stand: 02.05.2022
Entwurf
Stand: Mai 2023
Bearbeitung: STAUDER

Maßstab: 1:500

Umfasst das Grundstück
Gemarkung Großenhausen
Flur-Nr. 272, Tfl. 272, Tfl. 248
Gemarkung Großenhausen
Landkreis Günzburg




